



**OSIEDLE MILLENIUM II**  
ul. Koszarowa 8, Oleśnica

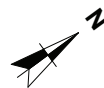

budynek: **B** klatka: **2** kondygnacja: **4. PIĘTRO** piwnica: **TAK** mieszkanie: **M19**  
powierzchnia: **79,0 m<sup>2</sup>**

**POŁOŻENIE LOKALU NA RZUCIE KONDYGNACJI**  
skala: 1:500

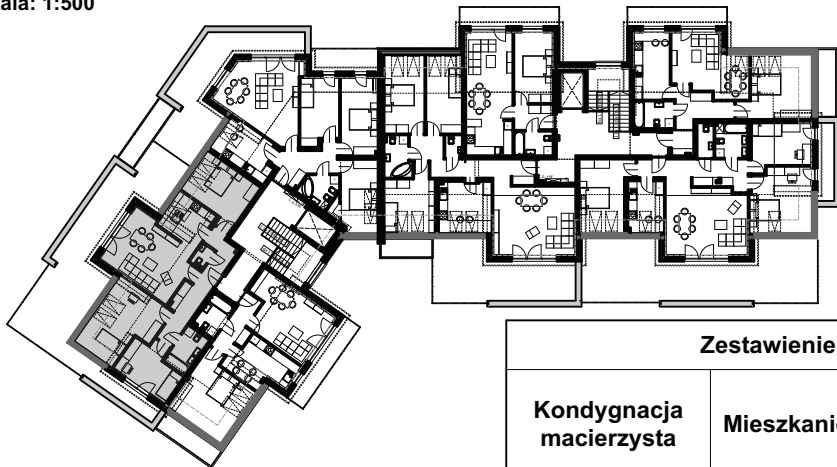

**Zestawienie Pomieszczeń**

Kondygnacja macierzysta	Mieszkanie	Numer pomieszczenia	Nazwa pomieszczenia	Powierzchnia
Poddasze	M19	1	korytarz	12,0
		2	salon+jadalnia	22,1
		3	kuchnia	5,5
		4	pokój	10,6
		5	pokój	11,6
		6	pokój	10,7
		7	łazienka	5,0
		8	wc	1,5
				<b>79,0 m<sup>2</sup></b>

**RZUT LOKALU**  
skala: 1:100

