


OSIEDLE MILLENIUM II
ul. Koszarowa 10, Oleśnica



budynek: **B** klatka: **1** kondygnacja: **3. PIĘTRO** piwnica: **TAK** mieszkanie: **M20**
powierzchnia: **61,1 m²**

POŁOŻENIE LOKALU NA RZUCIE KONDYGNACJI
skala: 1:500

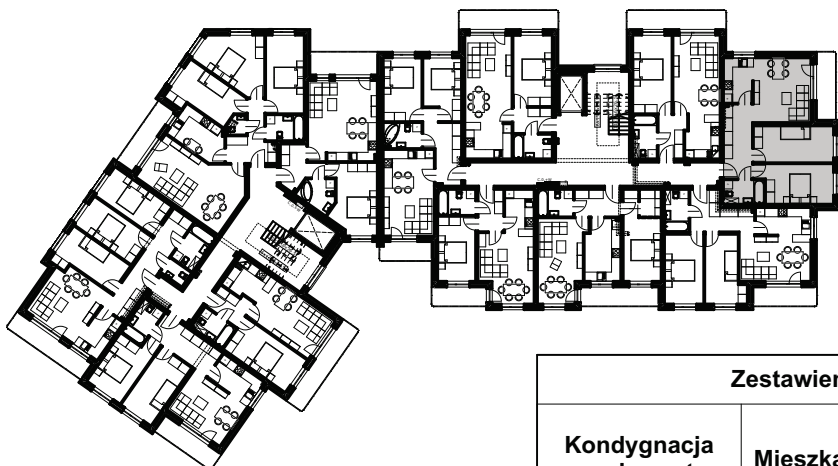

Zestawienie Pomieszczeń				
Kondygnacja macierzysta	Mieszkanie	Numer pomieszczenia	Nazwa pomieszczenia	Powierzchnia
3. Piętro	M20	1	korytarz	9,3
		2	salon+kuchnia	22,0
		3	pokój	12,8
		4	pokój	12,7
		5	łazienka	4,3
				61,1 m²

RZUT LOKALU
skala: 1:80

