



OSIEDLE MILLENIUM II
ul. Koszarowa 8, Oleśnica

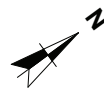

budynek: **B** klatka: **2** kondygnacja: **1. PIĘTRO** piwnica: **TAK** mieszkanie: **M5**
powierzchnia: **72,8 m²**

POŁOŻENIE LOKALU NA RZUCIE KONDYGNACJI
skala: 1:500

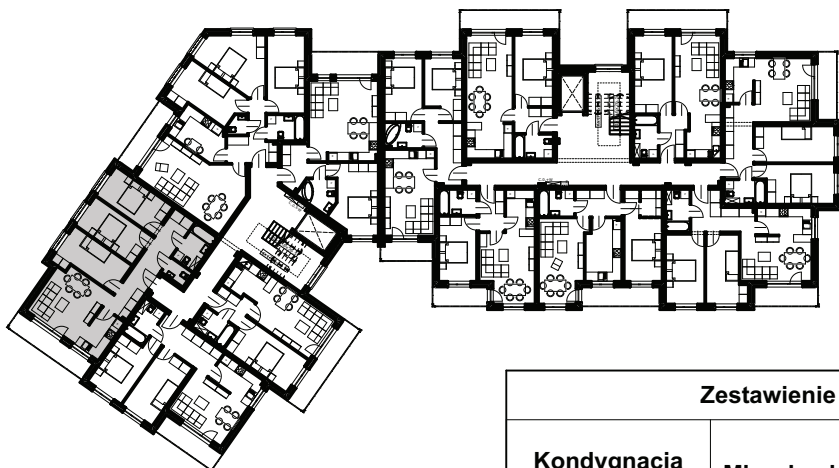

Zestawienie Pomieszczeń				
Kondygnacja macierzysta	Mieszkanie	Numer pomieszczenia	Nazwa pomieszczenia	Powierzchnia
1. Piętro	M5	1	korytarz	13,0
		2	salon+kuchnia	21,2
		3	pokój	10,8
		4	pokój	10,6
		5	pokój	10,6
		6	łazienka	4,7
		7	wc	1,9
				72,8 m²

RZUT LOKALU
skala: 1:80

